


Priloga 6: Preglednostni prostor pri nezavarovanih prehodih z mestom vidljivosti na cesti oziroma progi

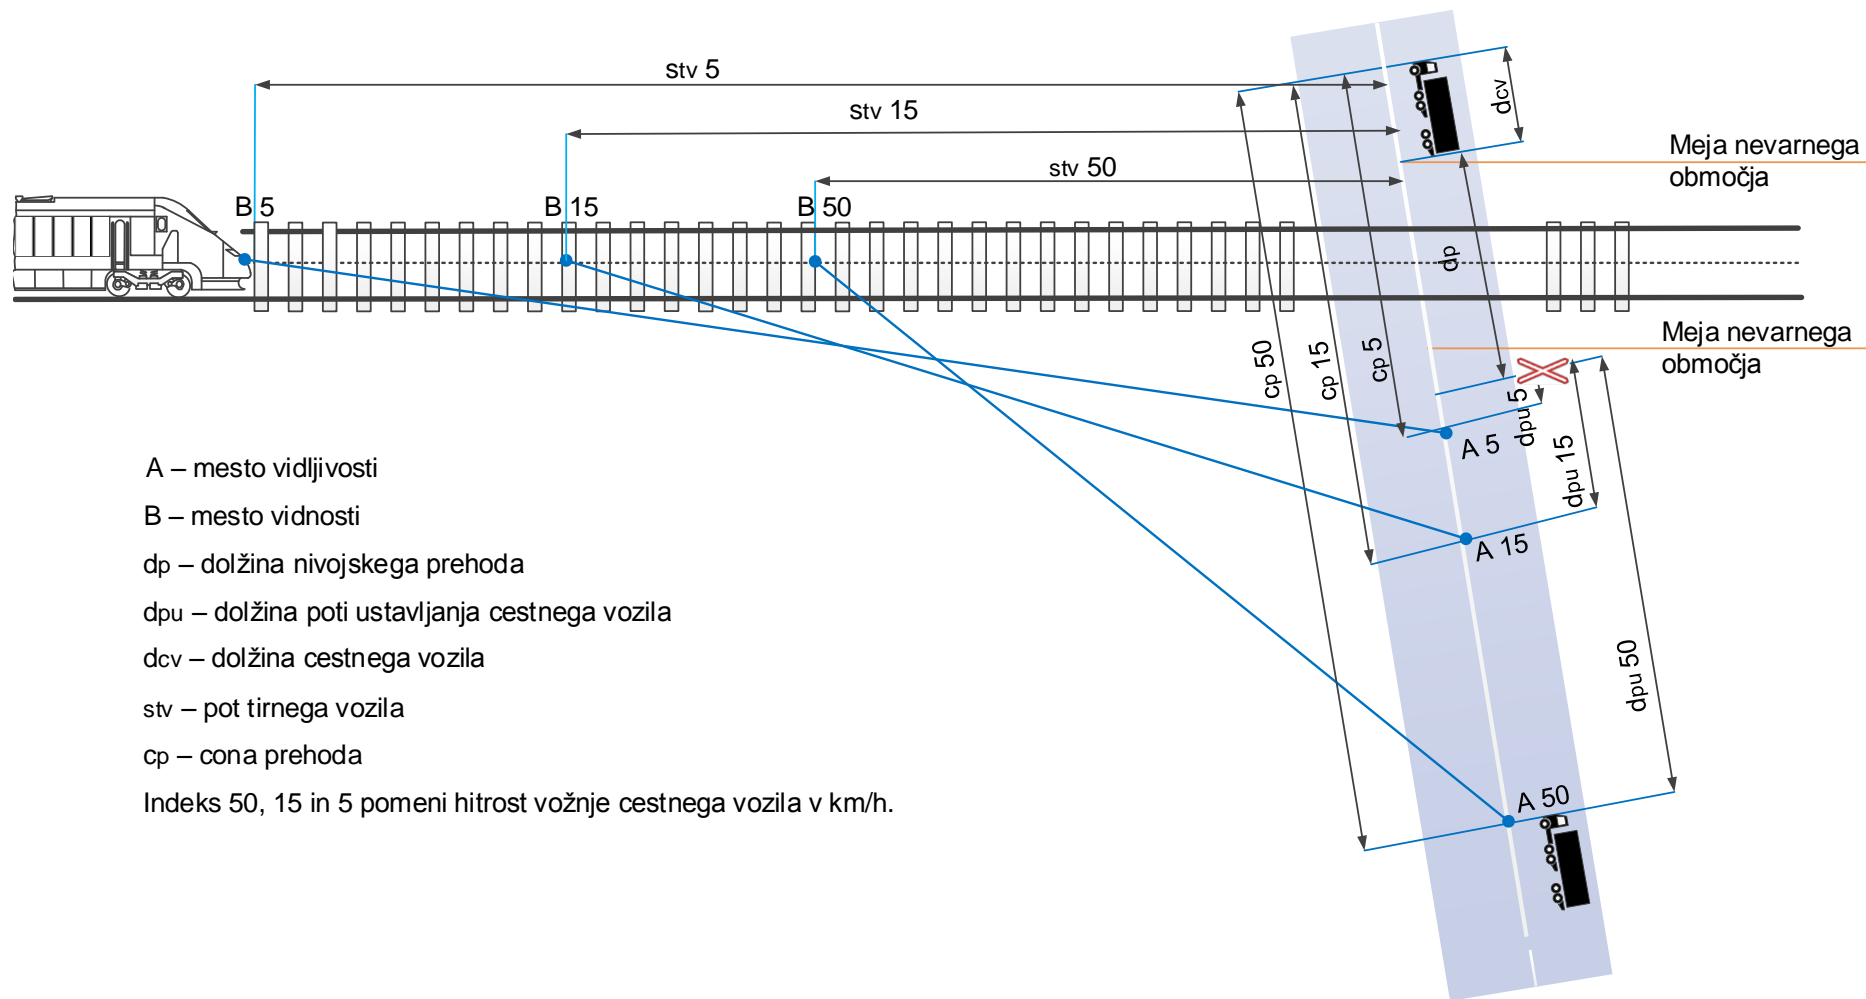

A – mesto vidljivosti

B – mesto vidnosti

dp – dolžina nivojskega prehoda

dpu – dolžina poti ustavljanja cestnega vozila

dcv – dolžina cestnega vozila

stv – pot tirnega vozila

cp – cona prehoda

Indeks 50, 15 in 5 pomeni hitrost vožnje cestnega vozila v km/h.